


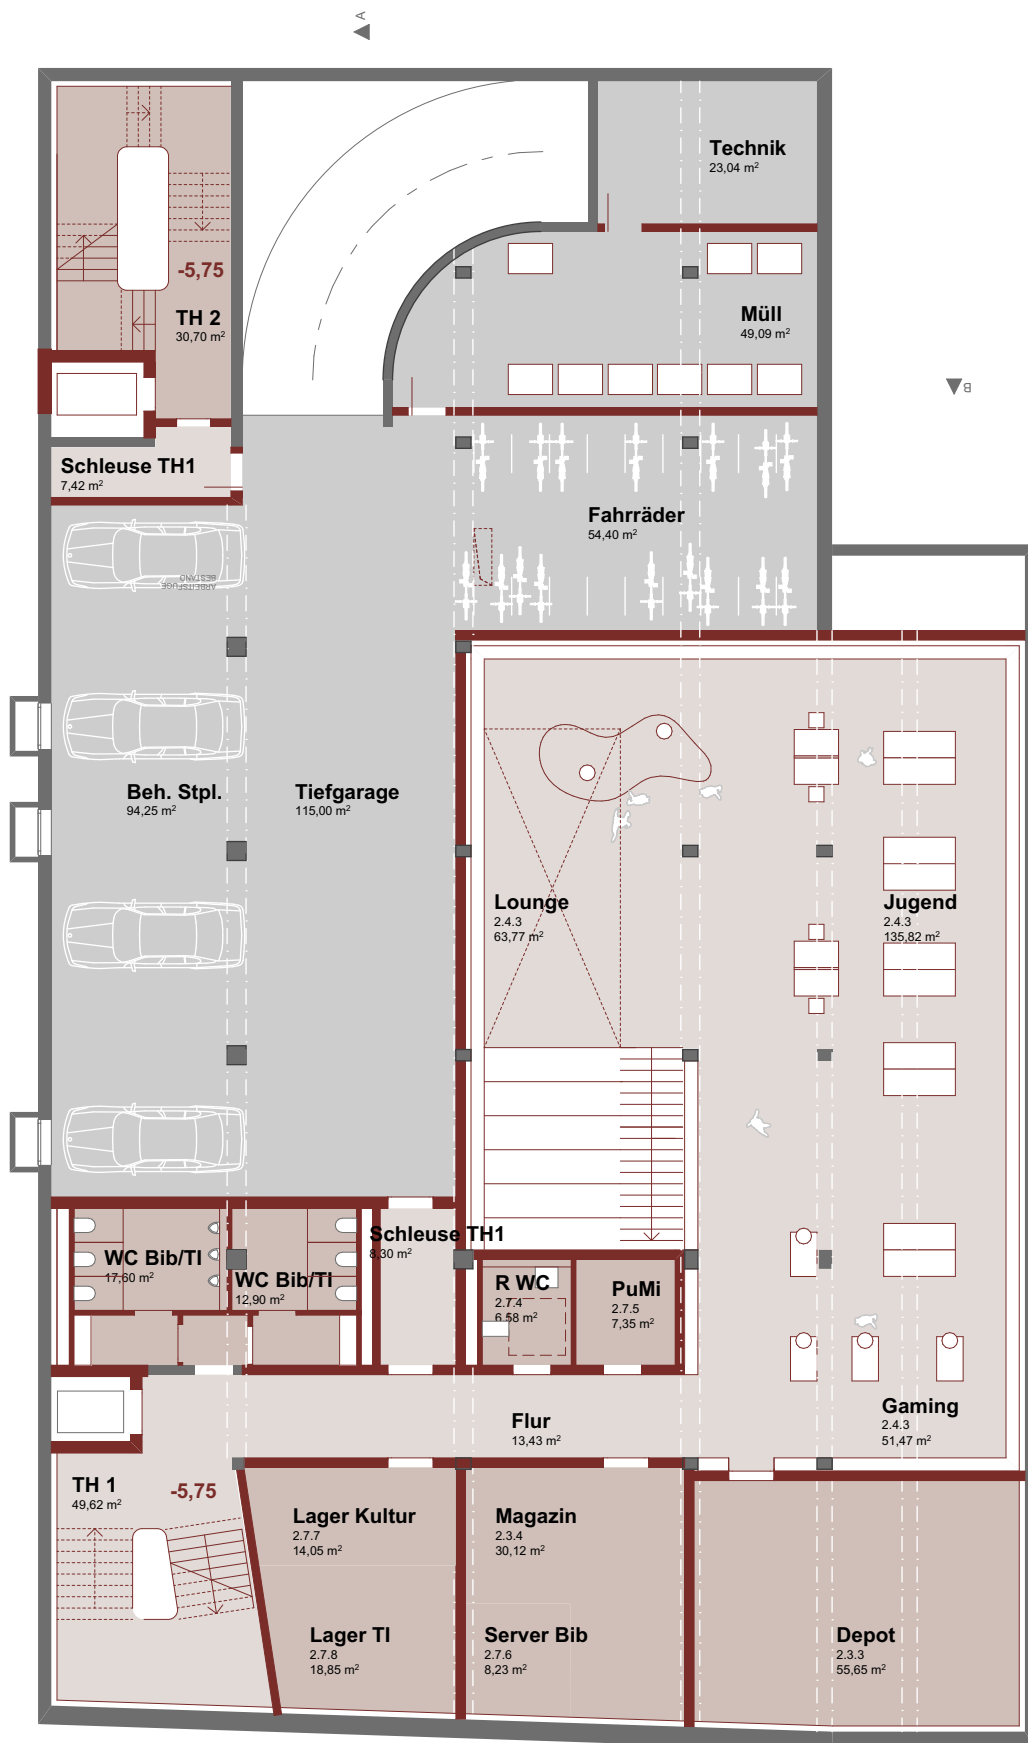

VORABZUG

Stadt Donauwörth

Rathausgasse 1 86609 Donauwörth
T +49 906 7890 projekt.tanzhaus@donauwoerth.de

trint + kreuder d.n.a.

Auenweg 173 51063 Köln
T +49 221 980 82 51 tanz@dna-ex.com

Plangröße

210x297mm

Maßstab

1:200

Datum

06.09.2023

Planinhalt

Grundriss UG2



VORABZUG

Stadt Donauwörth

Rathausgasse 1 86609 Donauwörth
T +49 906 7890 projekt.tanzhaus@donauwoerth.de

trint + kreuder d.n.a.

Auenweg 173 51063 Köln
T +49 221 980 82 51 tanz@dna-ex.com

Plangröße

210x297mm

Maßstab


1:200

Datum

06.09.2023

Planinhalt

Grundriss UG1

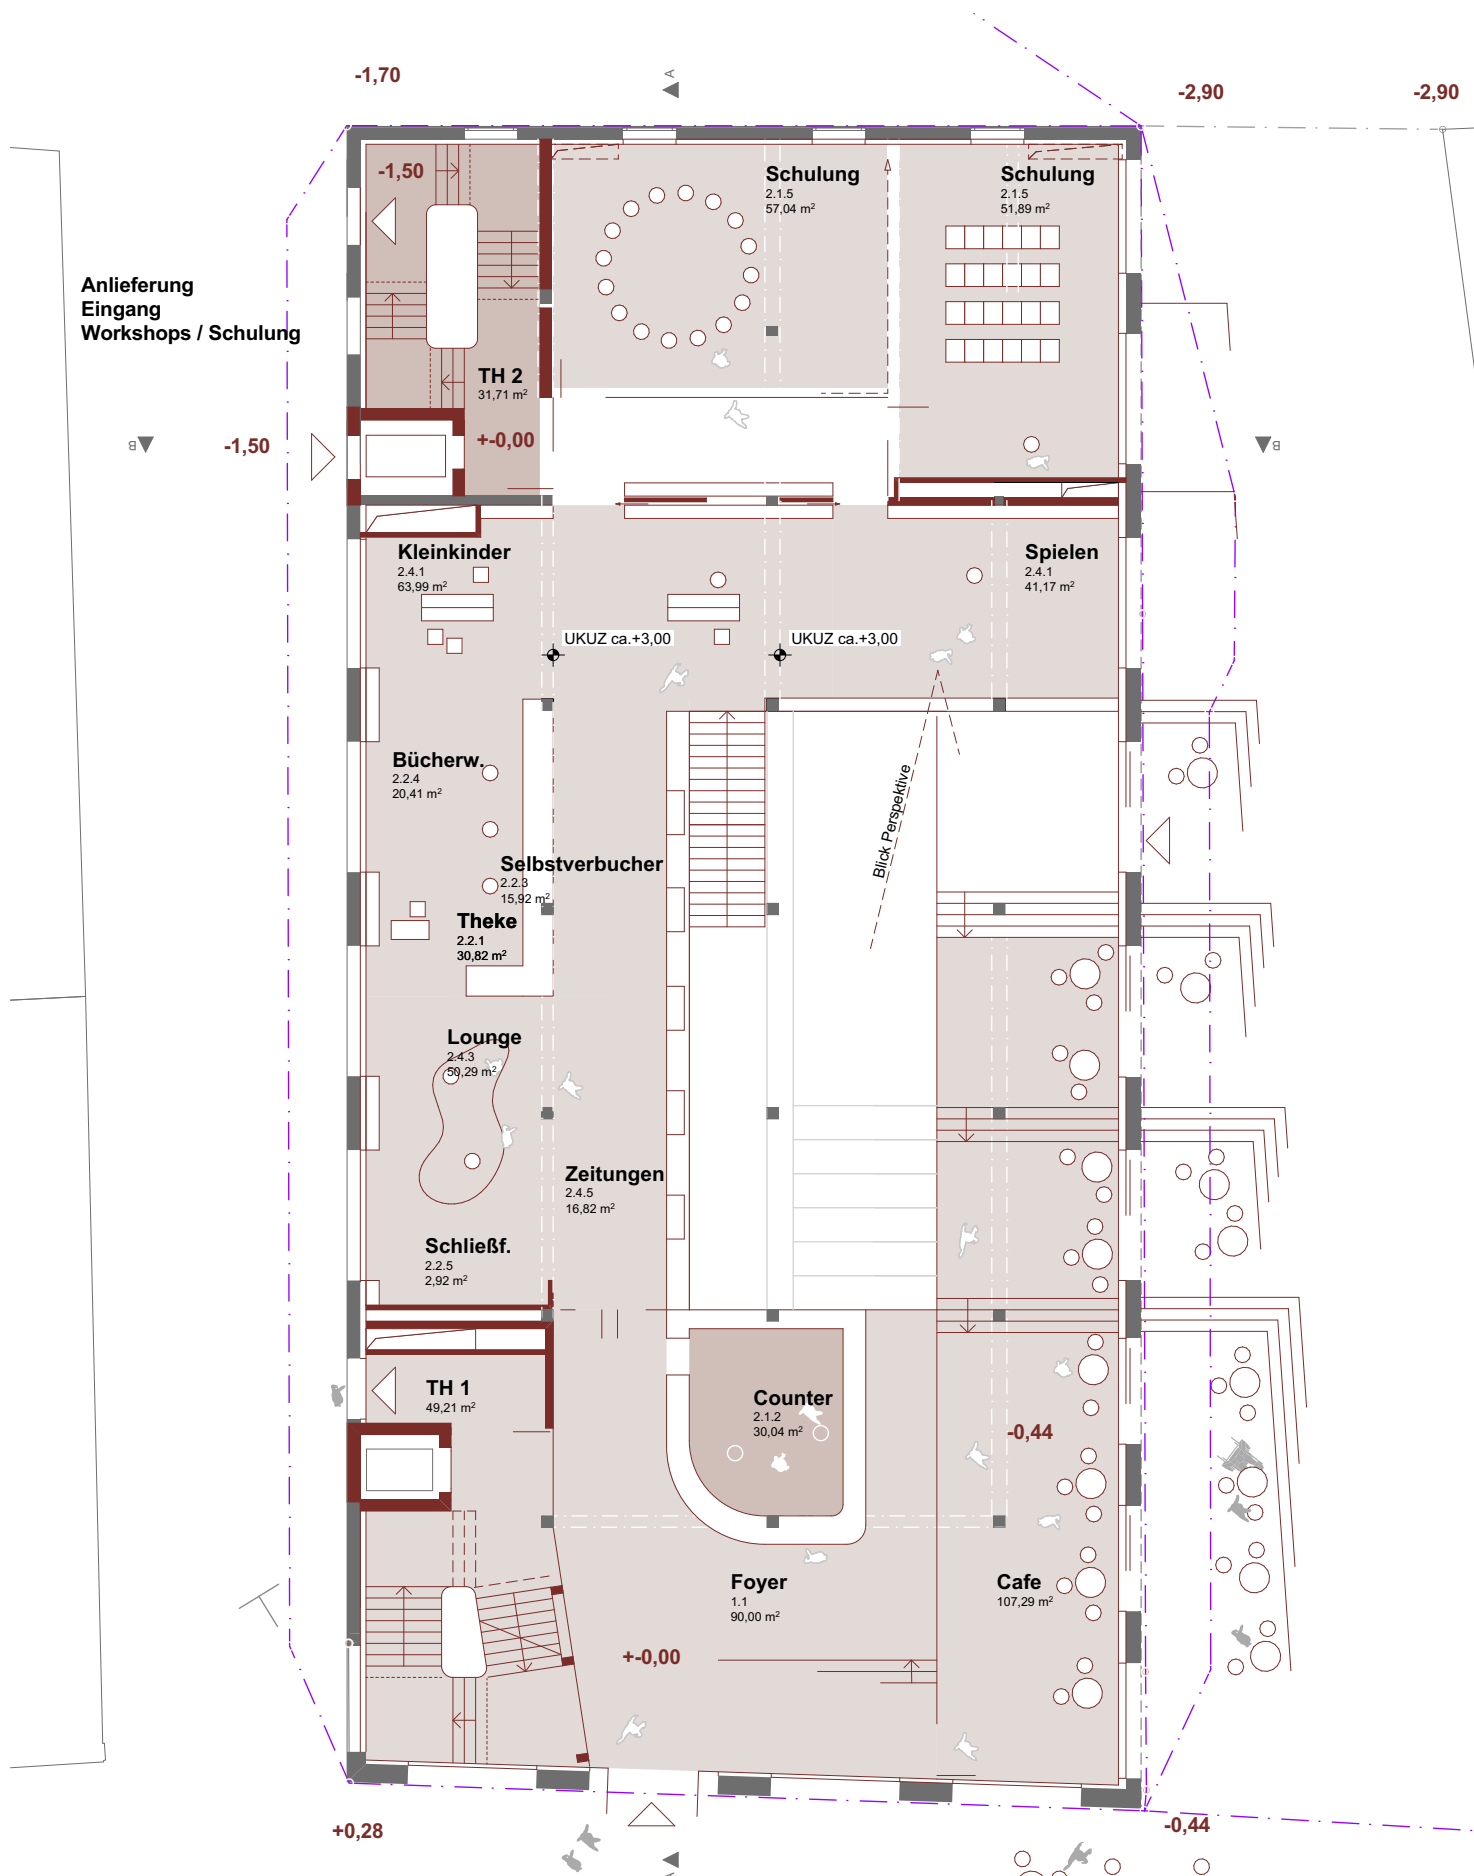

VORABZUG

Stadt Donauwörth

Rathausgasse 1 86609 Donauwörth
T +49 906 7890 projekt.tanzhaus@donauwoerth.de

trint + kreuder d.n.a.

Auenweg 173 51063 Köln
T +49 221 980 82 51 tanz@dna-ex.com

Plangröße

210x297mm

Maßstab


1:200

Datum

06.09.2023

Planinhalt

Grundriss EG

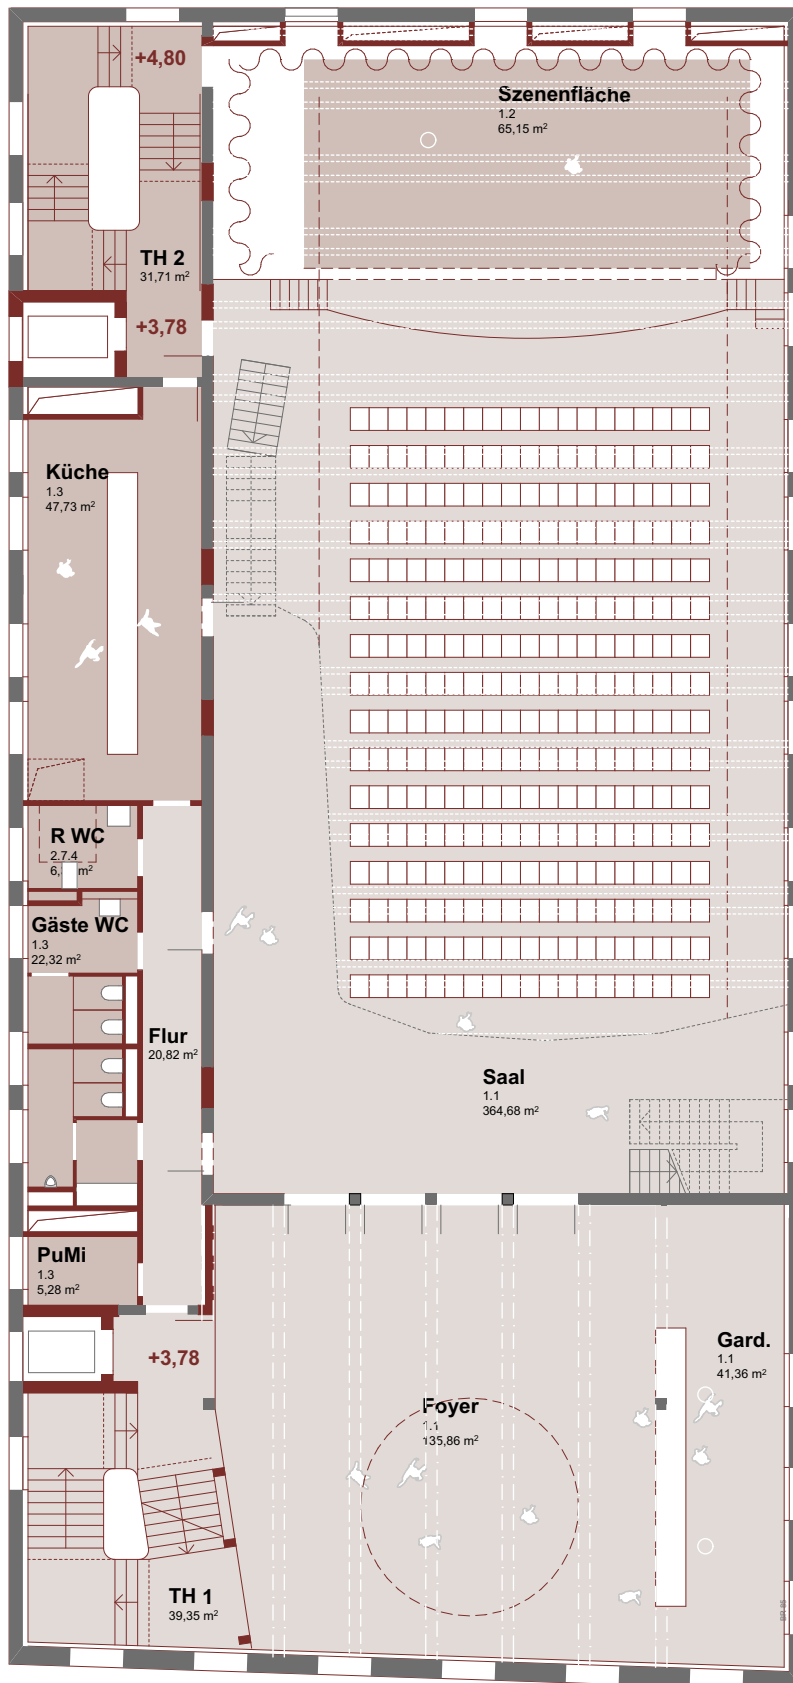

VORABZUG

Stadt Donauwörth

Rathausgasse 1 86609 Donauwörth
T +49 906 7890 projekt.tanzhaus@donauwoerth.de

trint + kreuder d.n.a.

Auenweg 173 51063 Köln
T +49 221 980 82 51 tanz@dna-ex.com

Plangröße

210x297mm

Maßstab


1:200

Datum

06.09.2023

Planinhalt

Grundriss 10G

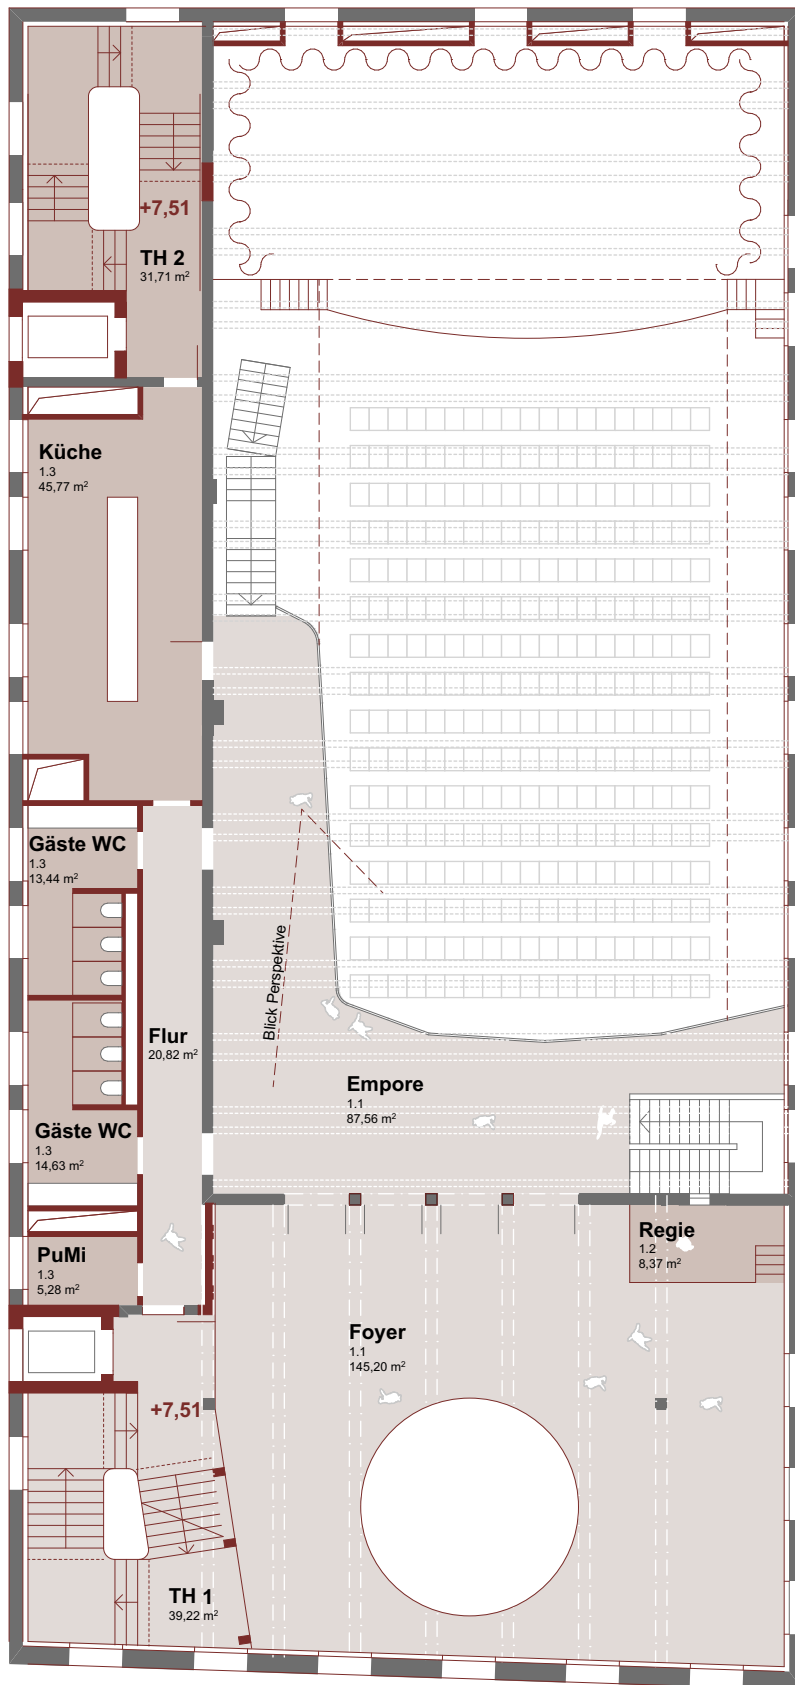

VORABZUG

Stadt Donauwörth

Rathausgasse 1 86609 Donauwörth
T +49 906 7890 projekt.tanzhaus@donauwoerth.de

trint + kreuder d.n.a.

Auenweg 173 51063 Köln
T +49 221 980 82 51 tanz@dna-ex.com

Plangröße

210x297mm

Maßstab


1:200

Datum

06.09.2023

Planinhalt

Grundriss 2OG

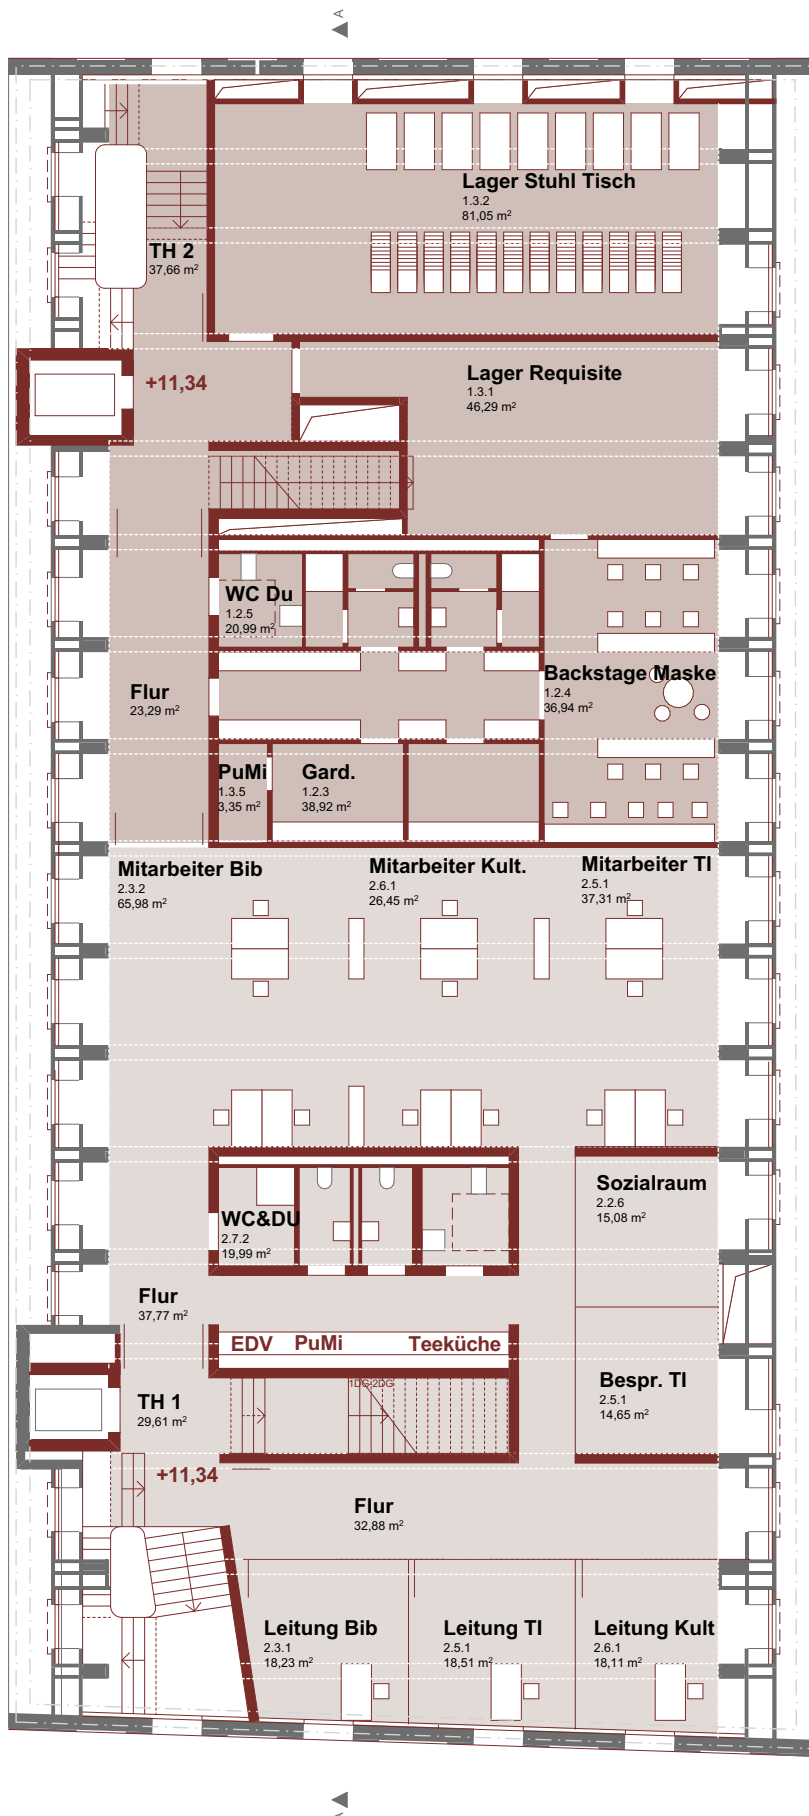

VORABZUG

Stadt Donauwörth

Rathausgasse 1 86609 Donauwörth
T +49 906 7890 projekt.tanzhaus@donauwoerth.de

trint + kreuder d.n.a.

Auenweg 173 51063 Köln
T +49 221 980 82 51 tanz@dna-ex.com

Plangröße

210x297mm

Maßstab


1:200

Datum

06.09.2023

Planinhalt

Grundriss 1DG

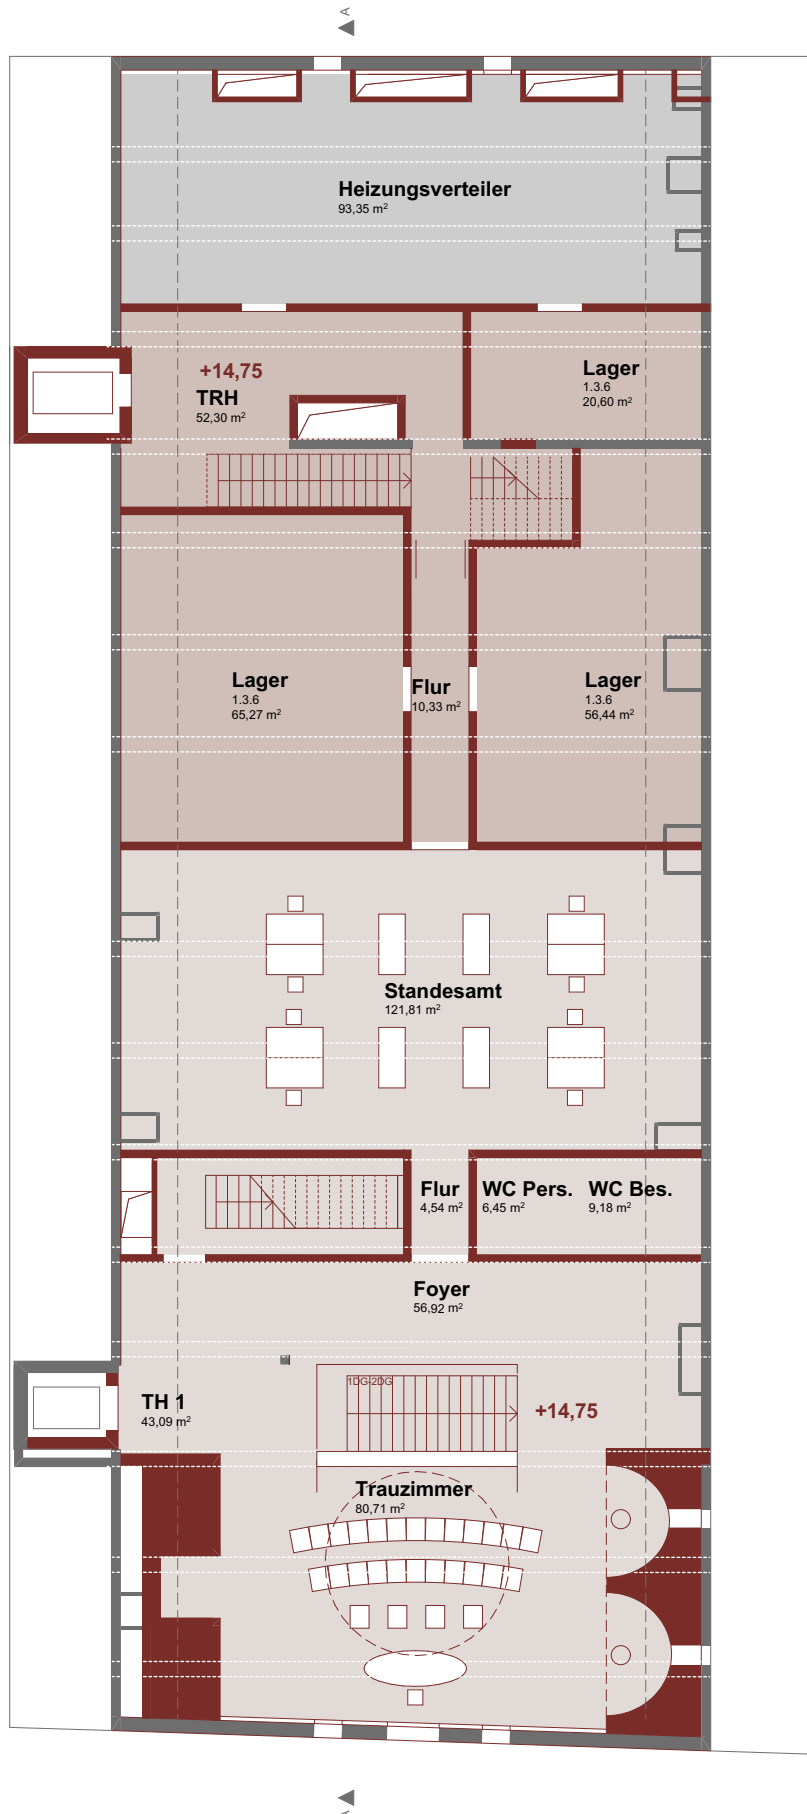

VORABZUG

Stadt Donauwörth

Rathausgasse 1 86609 Donauwörth
T +49 906 7890 projekt.tanzhaus@donauwoerth.de

trint + kreuder d.n.a.

Auenweg 173 51063 Köln
T +49 221 980 82 51 tanz@dna-ex.com

Plangröße

210x297mm

Maßstab


1:200

Datum

06.09.2023

Planinhalt

Grundriss 2DG

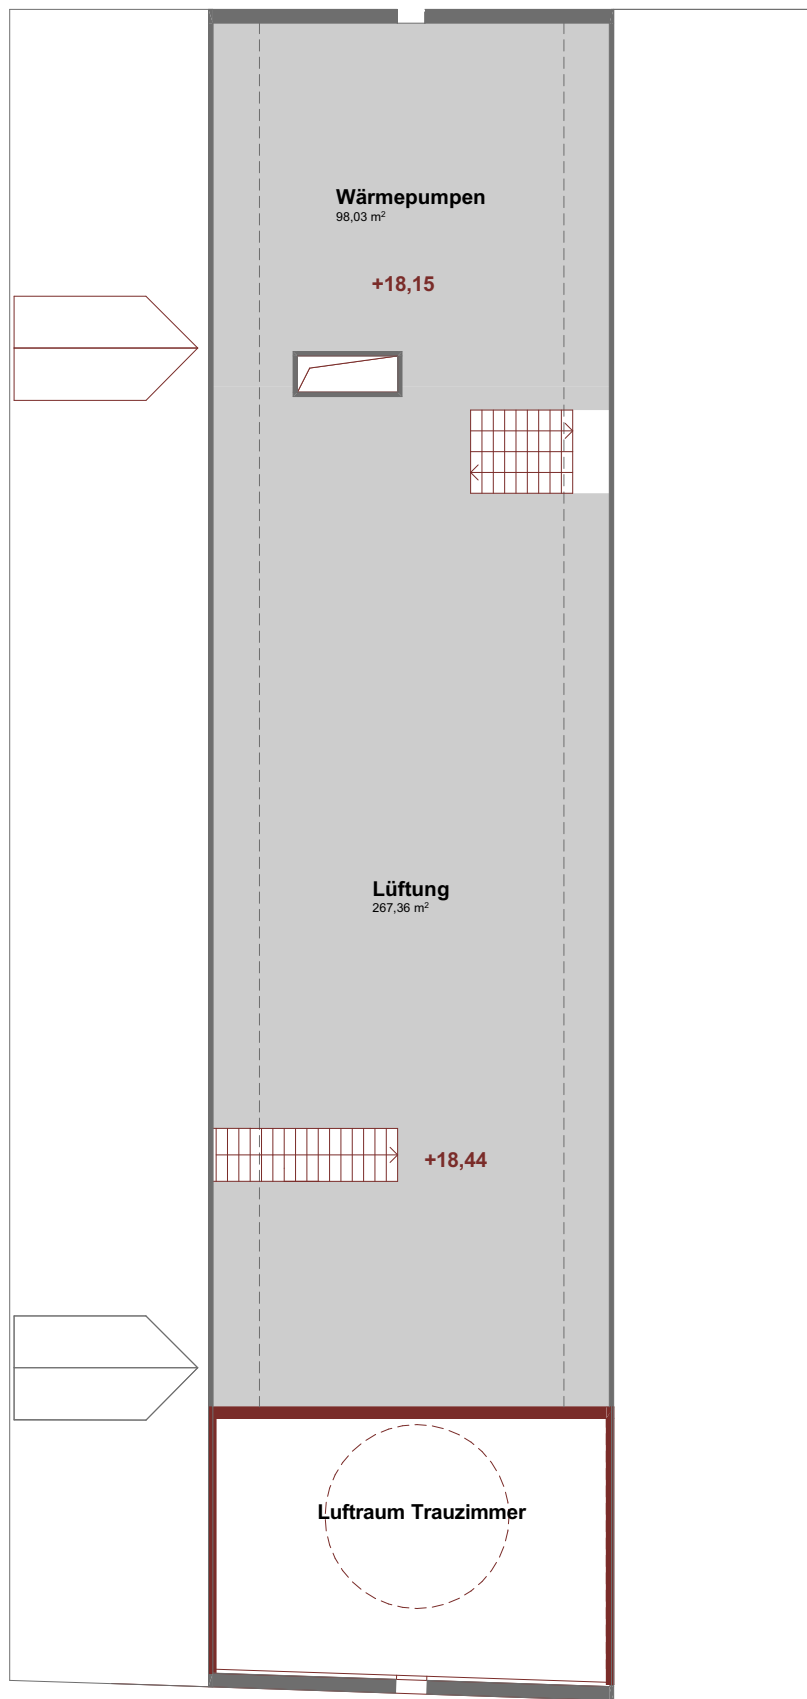

1:26

VORABZUG

Stadt Donauwörth

Rathausgasse 1 86609 Donauwörth
T +49 906 7890 projekt.tanzhaus@donauwoerth.de

trint + kreuder d.n.a.

Auenweg 173 51063 Köln
T +49 221 980 82 51 tanz@dna-ex.com

Plangröße

210x297mm

Maßstab

1:200

Datum

06.09.2023

Planinhalt

Grundriss 3DG