TANZHAUS DONAUWÖRTH - MULTIFUNKTIONALER GEMEINBEDARSSTANDORT

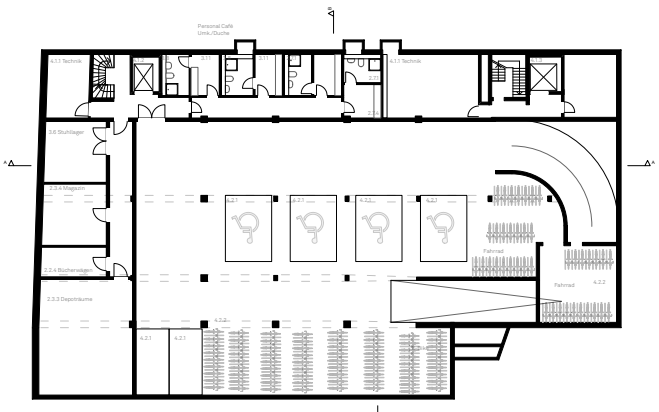

GRUNDRISS UNTERGESCHOSS -2 1:200

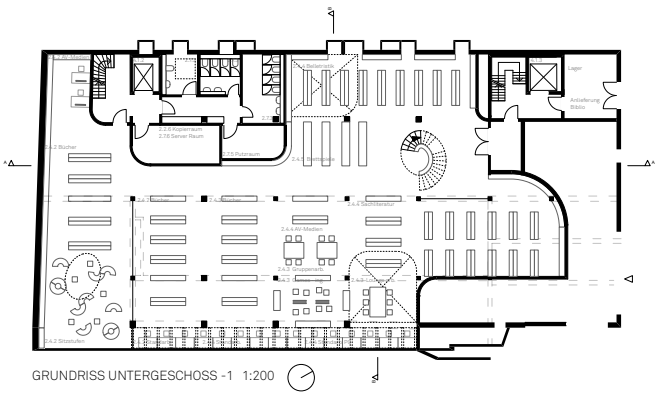

GRUNDRISS UNTERGESCHOSS -1 1:200

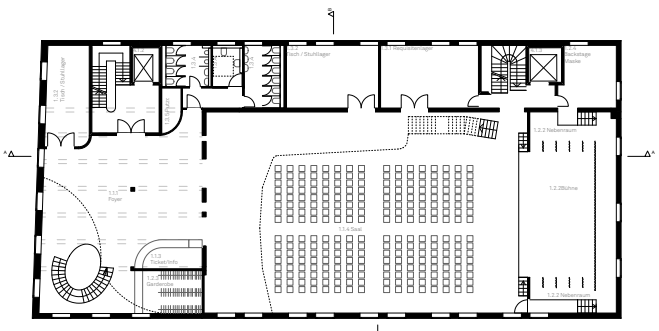

GRUNDRISS OBERGESCHOSS +1 1:200

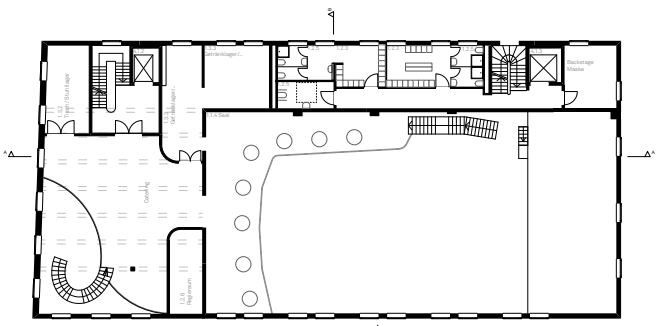

GRUNDRISS OBERGESCHOSS +2 1:200

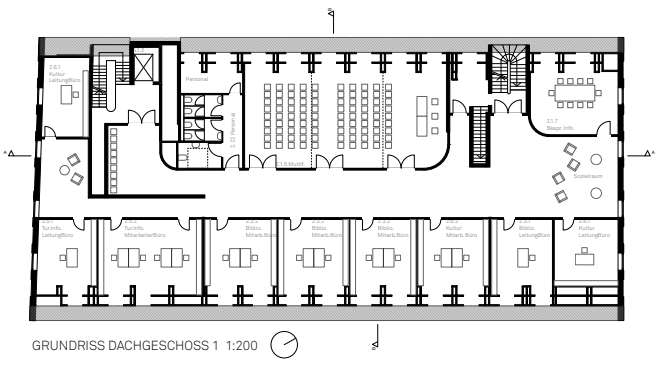

GRUNDRISS DACHGESCHOSS 1 1:200

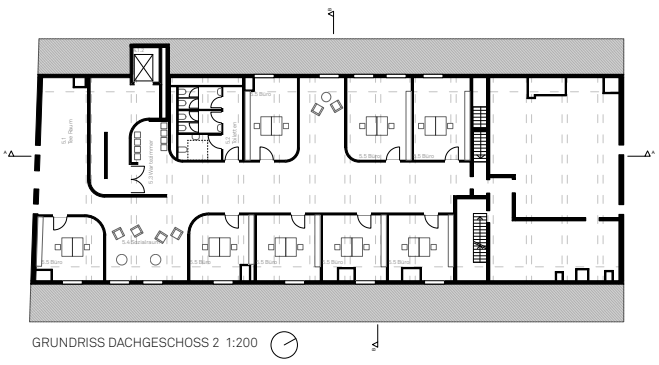

GRUNDRISS DACHGESCHOSS 2 1:200

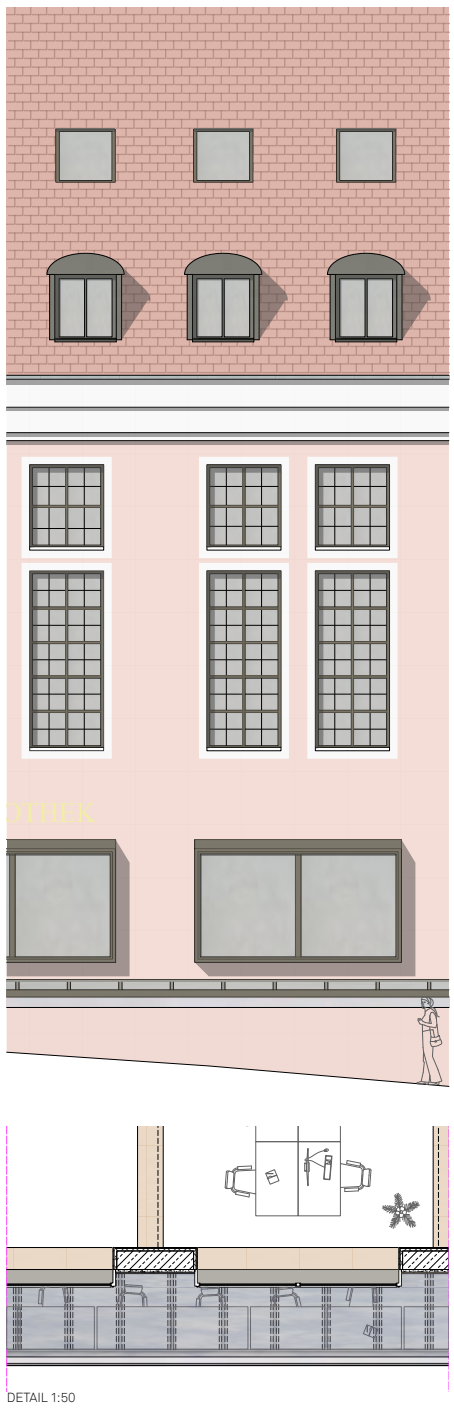

DETAIL 1:50

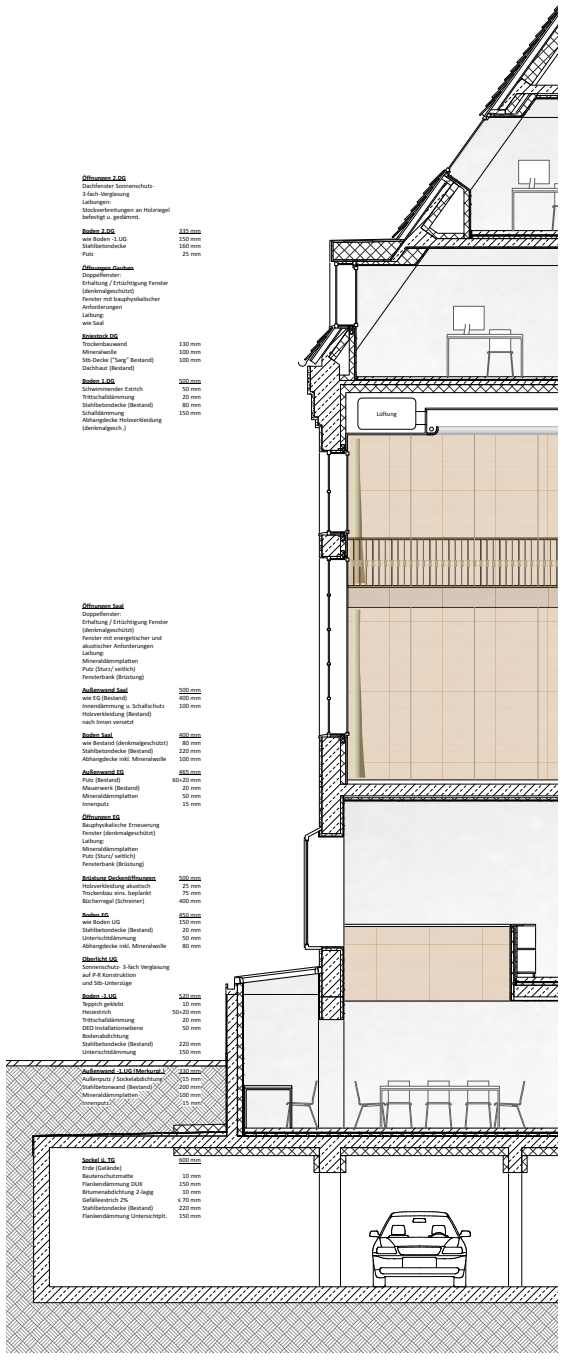

Öffnungen 2.OG
Dachfenster Sonnenschutz-
3-fach-Verglasung
Laibungen:
Stockverbreitungen an Holzriegel
befestigt u. gedämmt.

Boden 2.OG	**135 mm**
wie Boden -1.UG	150 mm
Stahlbetondecke	160 mm
Putz	25 mm

Öffnungen Giebel
Doppelfenster:
Erhaltung / Ertüchtigung Fenster
(denkmalgeschützt)
Fenster mit bauphysikalischer
Anforderungen
Laibung:
wie Saal

Kniestock DG	
Trockenbauwand	130 mm
Mineralwolle	100 mm
Stb-Decke ("Sarg" Bestand)	100 mm
Dachhaut (Bestand)	

Boden 1.OG	**500 mm**
Schwimmender Estrich	50 mm
Trittschalldämmung	20 mm
Stahlbetondecke (Bestand)	80 mm
Schwalldämmung	150 mm
Abhangdecke Holzverkleidung (denkmalgesch.)	

Öffnungen Saal
Doppelfenster:
Erhaltung / Ertüchtigung Fenster
(denkmalgeschützt)
Fenster mit energetischer und
akustischer Anforderungen
Laibung:
Mineraldämmplatten
Putz (Sturz/ weißlich)
Fensterbank (Brüstung)

Außenwand Saal	**500 mm**
wie EG (Bestand)	400 mm
Innendämmung u. Schallschutz	100 mm
Holzverkleidung (Bestand) nach Innen versetzt	

Boden Saal	**400 mm**
wie Bestand (denkmalgeschützt)	80 mm
Stahlbetondecke (Bestand)	220 mm
Abhangdecke inkl. Mineralwolle	100 mm

Außenwand EG	**865 mm**
Putz (Bestand)	60+20 mm
Mauerwerk (Bestand)	20 mm
Mineraldämmplatten	50 mm
Innenputz	15 mm

Öffnungen EG
Bauphysikalische Erneuerung
Fenster (denkmalgeschützt)
Laibung:
Mineraldämmplatten
Putz (Sturz/ weißlich)
Fensterbank (Brüstung)

Brüstung Deckenöffnungen	**500 mm**
Holzverkleidung akustisch	25 mm
Trockenbau eins. beplankt	75 mm
Büchernegal (Schreiner)	400 mm

Boden EG	**850 mm**
wie Boden UG	150 mm
Stahlbetondecke (Bestand)	20 mm
Unterrichtdämmung	50 mm
Abhangdecke inkl. Mineralwolle	80 mm

Oberlicht UG
Sonnenschutz- 3-fach Verglasung
auf P-R Konstruktion
und Stb-Unterzüge

Boden -1.UG	**520 mm**
Teppich geklebt	10 mm
Heizestrich	50+20 mm
Trittschalldämmung	20 mm
DEO Installationsebene	50 mm
Bodenabdichtung	
Stahlbetondecke (Bestand)	220 mm
Unterrichtdämmung	150 mm

Außenwand -1.UG (Merkurpl.)	**530 mm**
Außenputz / Sockelabdichtung	15 mm
Stahlbetonwand (Bestand)	200 mm
Mineraldämmplatten	100 mm
Innenputz	15 mm

Sockel ü. TG	**600 mm**
Erde (Gelände)	
Bauterschutzmatte	10 mm
Flankendämmung DUK	150 mm
Bitumenabdichtung 2-lagig	10 mm
Gefälleestrich 2%	≤ 70 mm
Stahlbetondecke (Bestand)	220 mm
Flankendämmung Untersichtplt.	150 mm

PERSPEKTIVE FOYER SAAL 1. OBERGESCHOSS

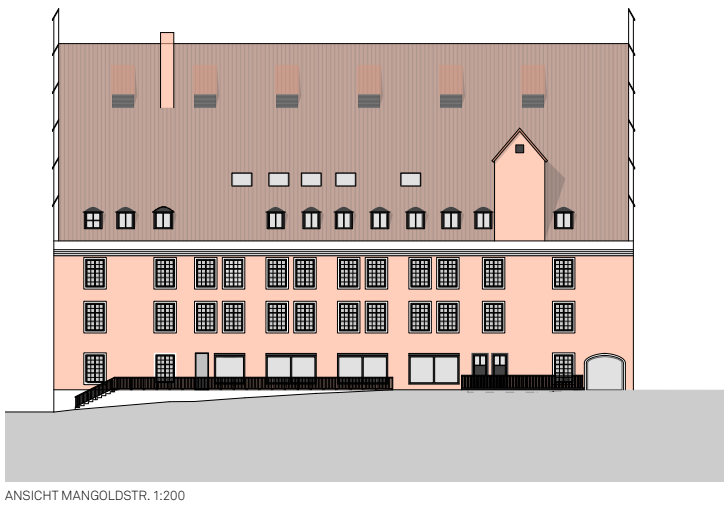

ANSICHT MANGOLDSTR. 1:200

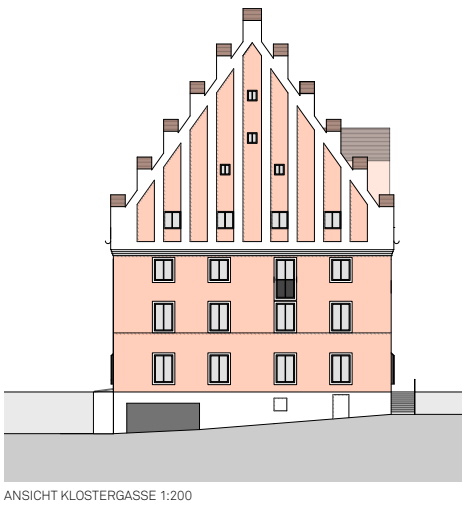

ANSICHT KLOSTERGASSE 1:200

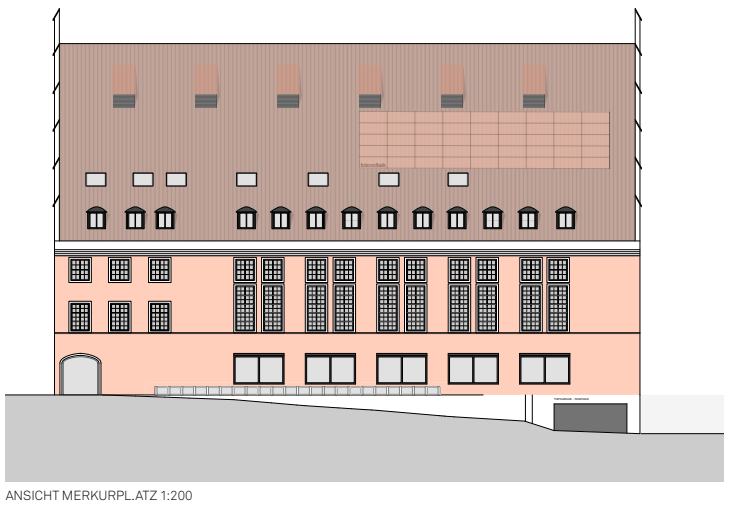

ANSICHT MERKURPL.ATZ 1:200