



VORABZUG

Stadt Donauwörth

Rathausgasse 1 86609 Donauwörth
T +49 906 7890 projekt.tanzhaus@donauwoerth.de

trint + kreuder d.n.a.

Auenweg 173 51063 Köln
T +49 221 980 82 51 tanz@dna-ex.com

Plangröße

297x210mm

Maßstab

1:200

Datum

05.09.2023

Planinhalt

Ansicht Süd



Ausgang Saal

Foyer

Foyer

Café

VORABZUG

Stadt Donauwörth

Rathausgasse 1 86609 Donauwörth
T +49 906 7890 projekt.tanzhaus@donauwoerth.de

trint + kreuder d.n.a.

Auenweg 173 51063 Köln
T +49 221 980 82 51 tanz@dna-ex.com

Plangröße

297x210mm

Maßstab


1:200

Datum

05.09.2023

Planinhalt

Ansicht West

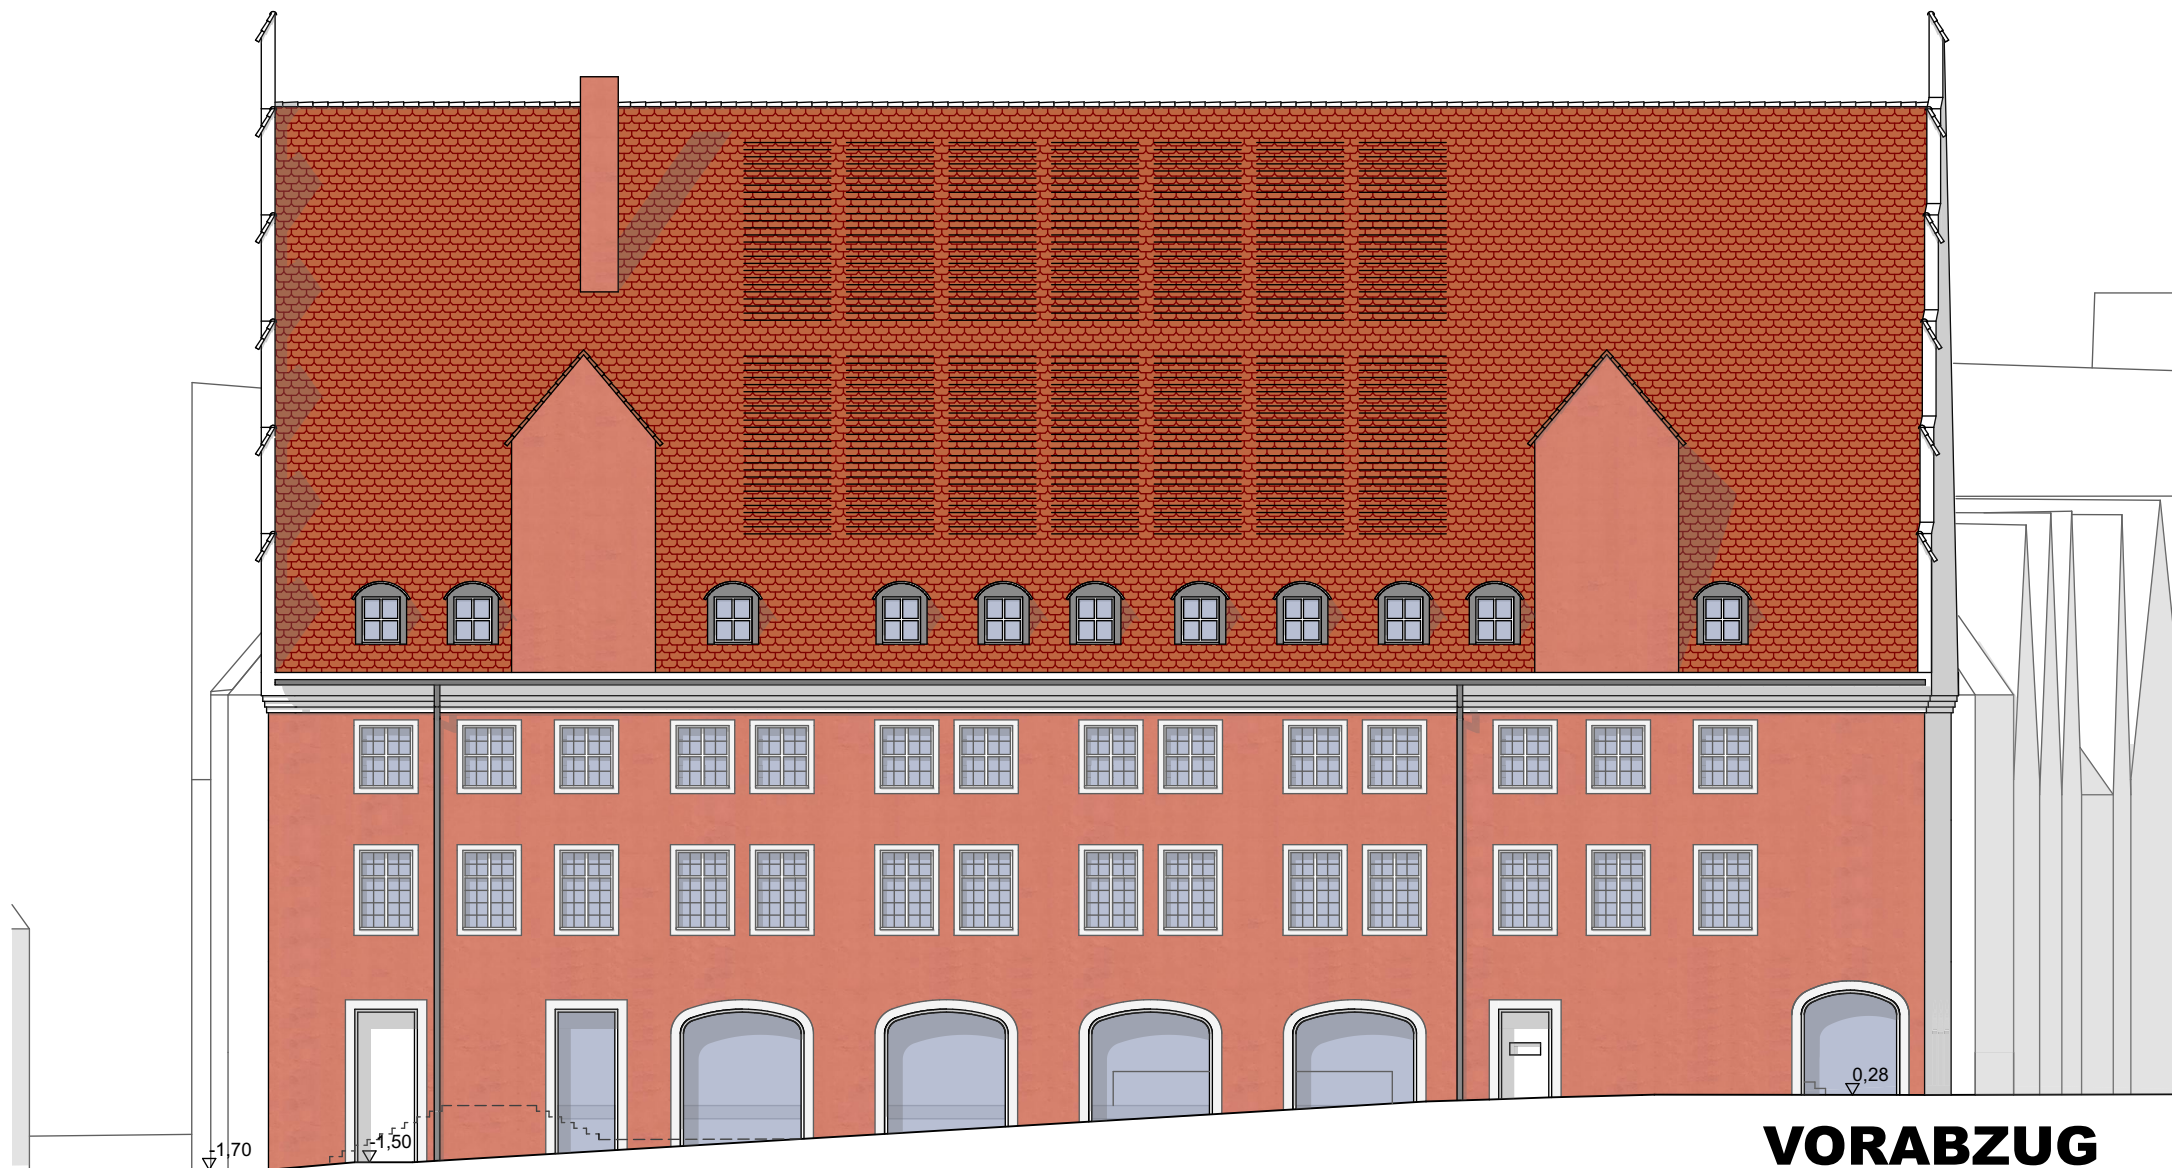

VORABZUG

Stadt Donauwörth

Rathausgasse 1 86609 Donauwörth
T +49 906 7890 projekt.tanzhaus@donauwoerth.de

trint + kreuder d.n.a.

Auenweg 173 51063 Köln
T +49 221 980 82 51 tanz@dna-ex.com

Plangröße

297x210mm

Maßstab


1:200

Datum

05.09.2023

Planinhalt

Ansicht Nord

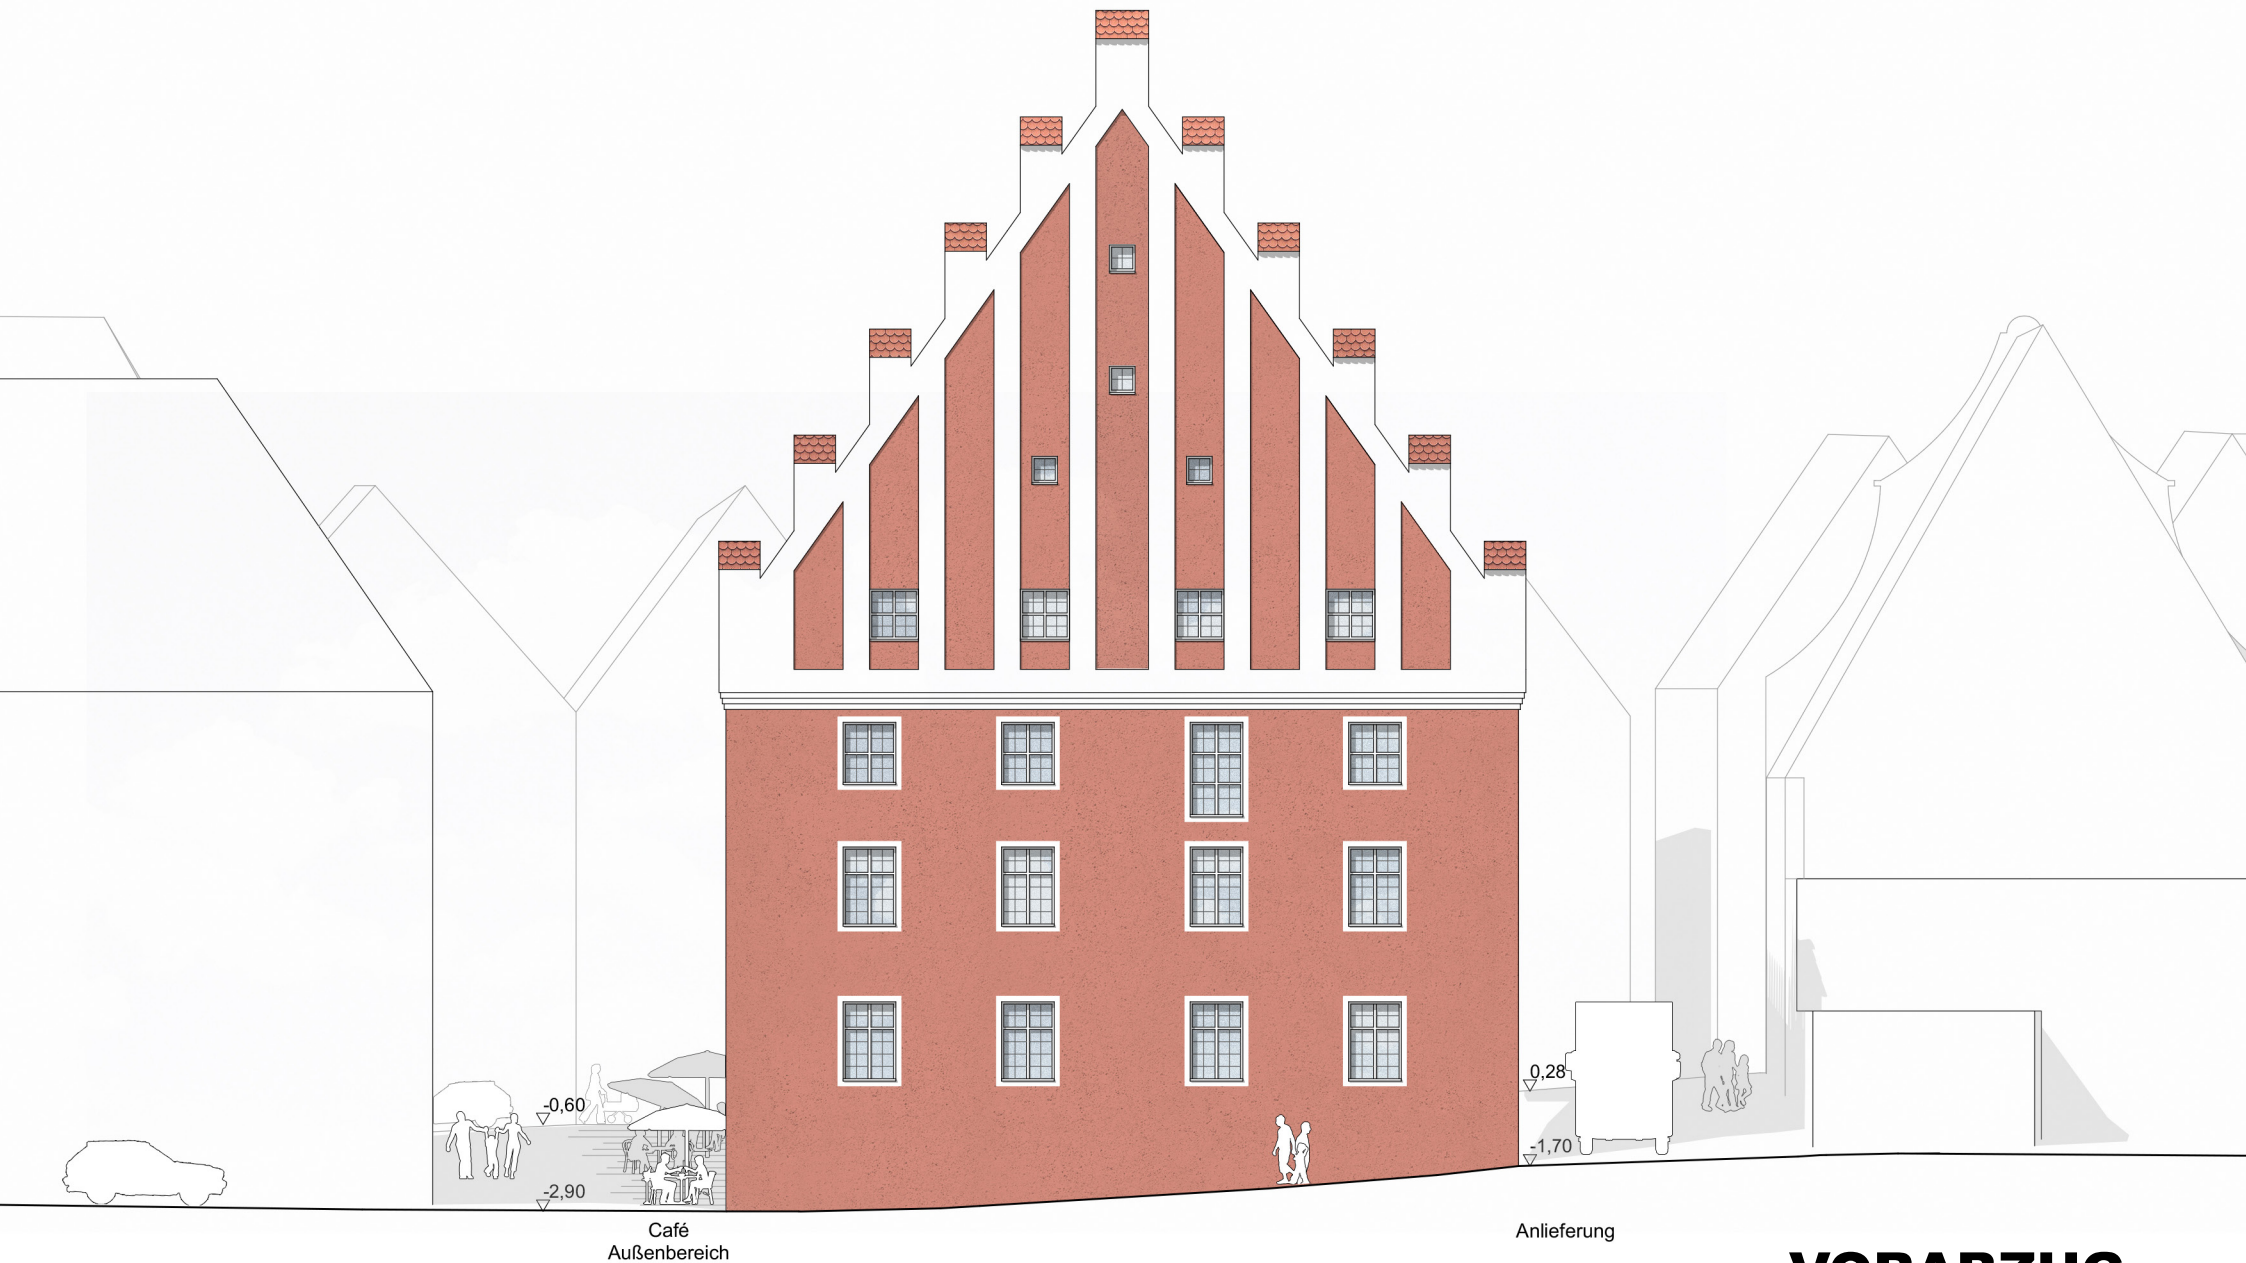

VORABZUG

Stadt Donauwörth

Rathausgasse 1 86609 Donauwörth
T +49 906 7890 projekt.tanzhaus@donauwoerth.de

trint + kreuder d.n.a.

Auenweg 173 51063 Köln
T +49 221 980 82 51 tanz@dna-ex.com

Plangröße

297x210mm

Maßstab

1:200

Datum

05.09.2023

Planinhalt

Ansicht Ost